


Lageplan, M1:200

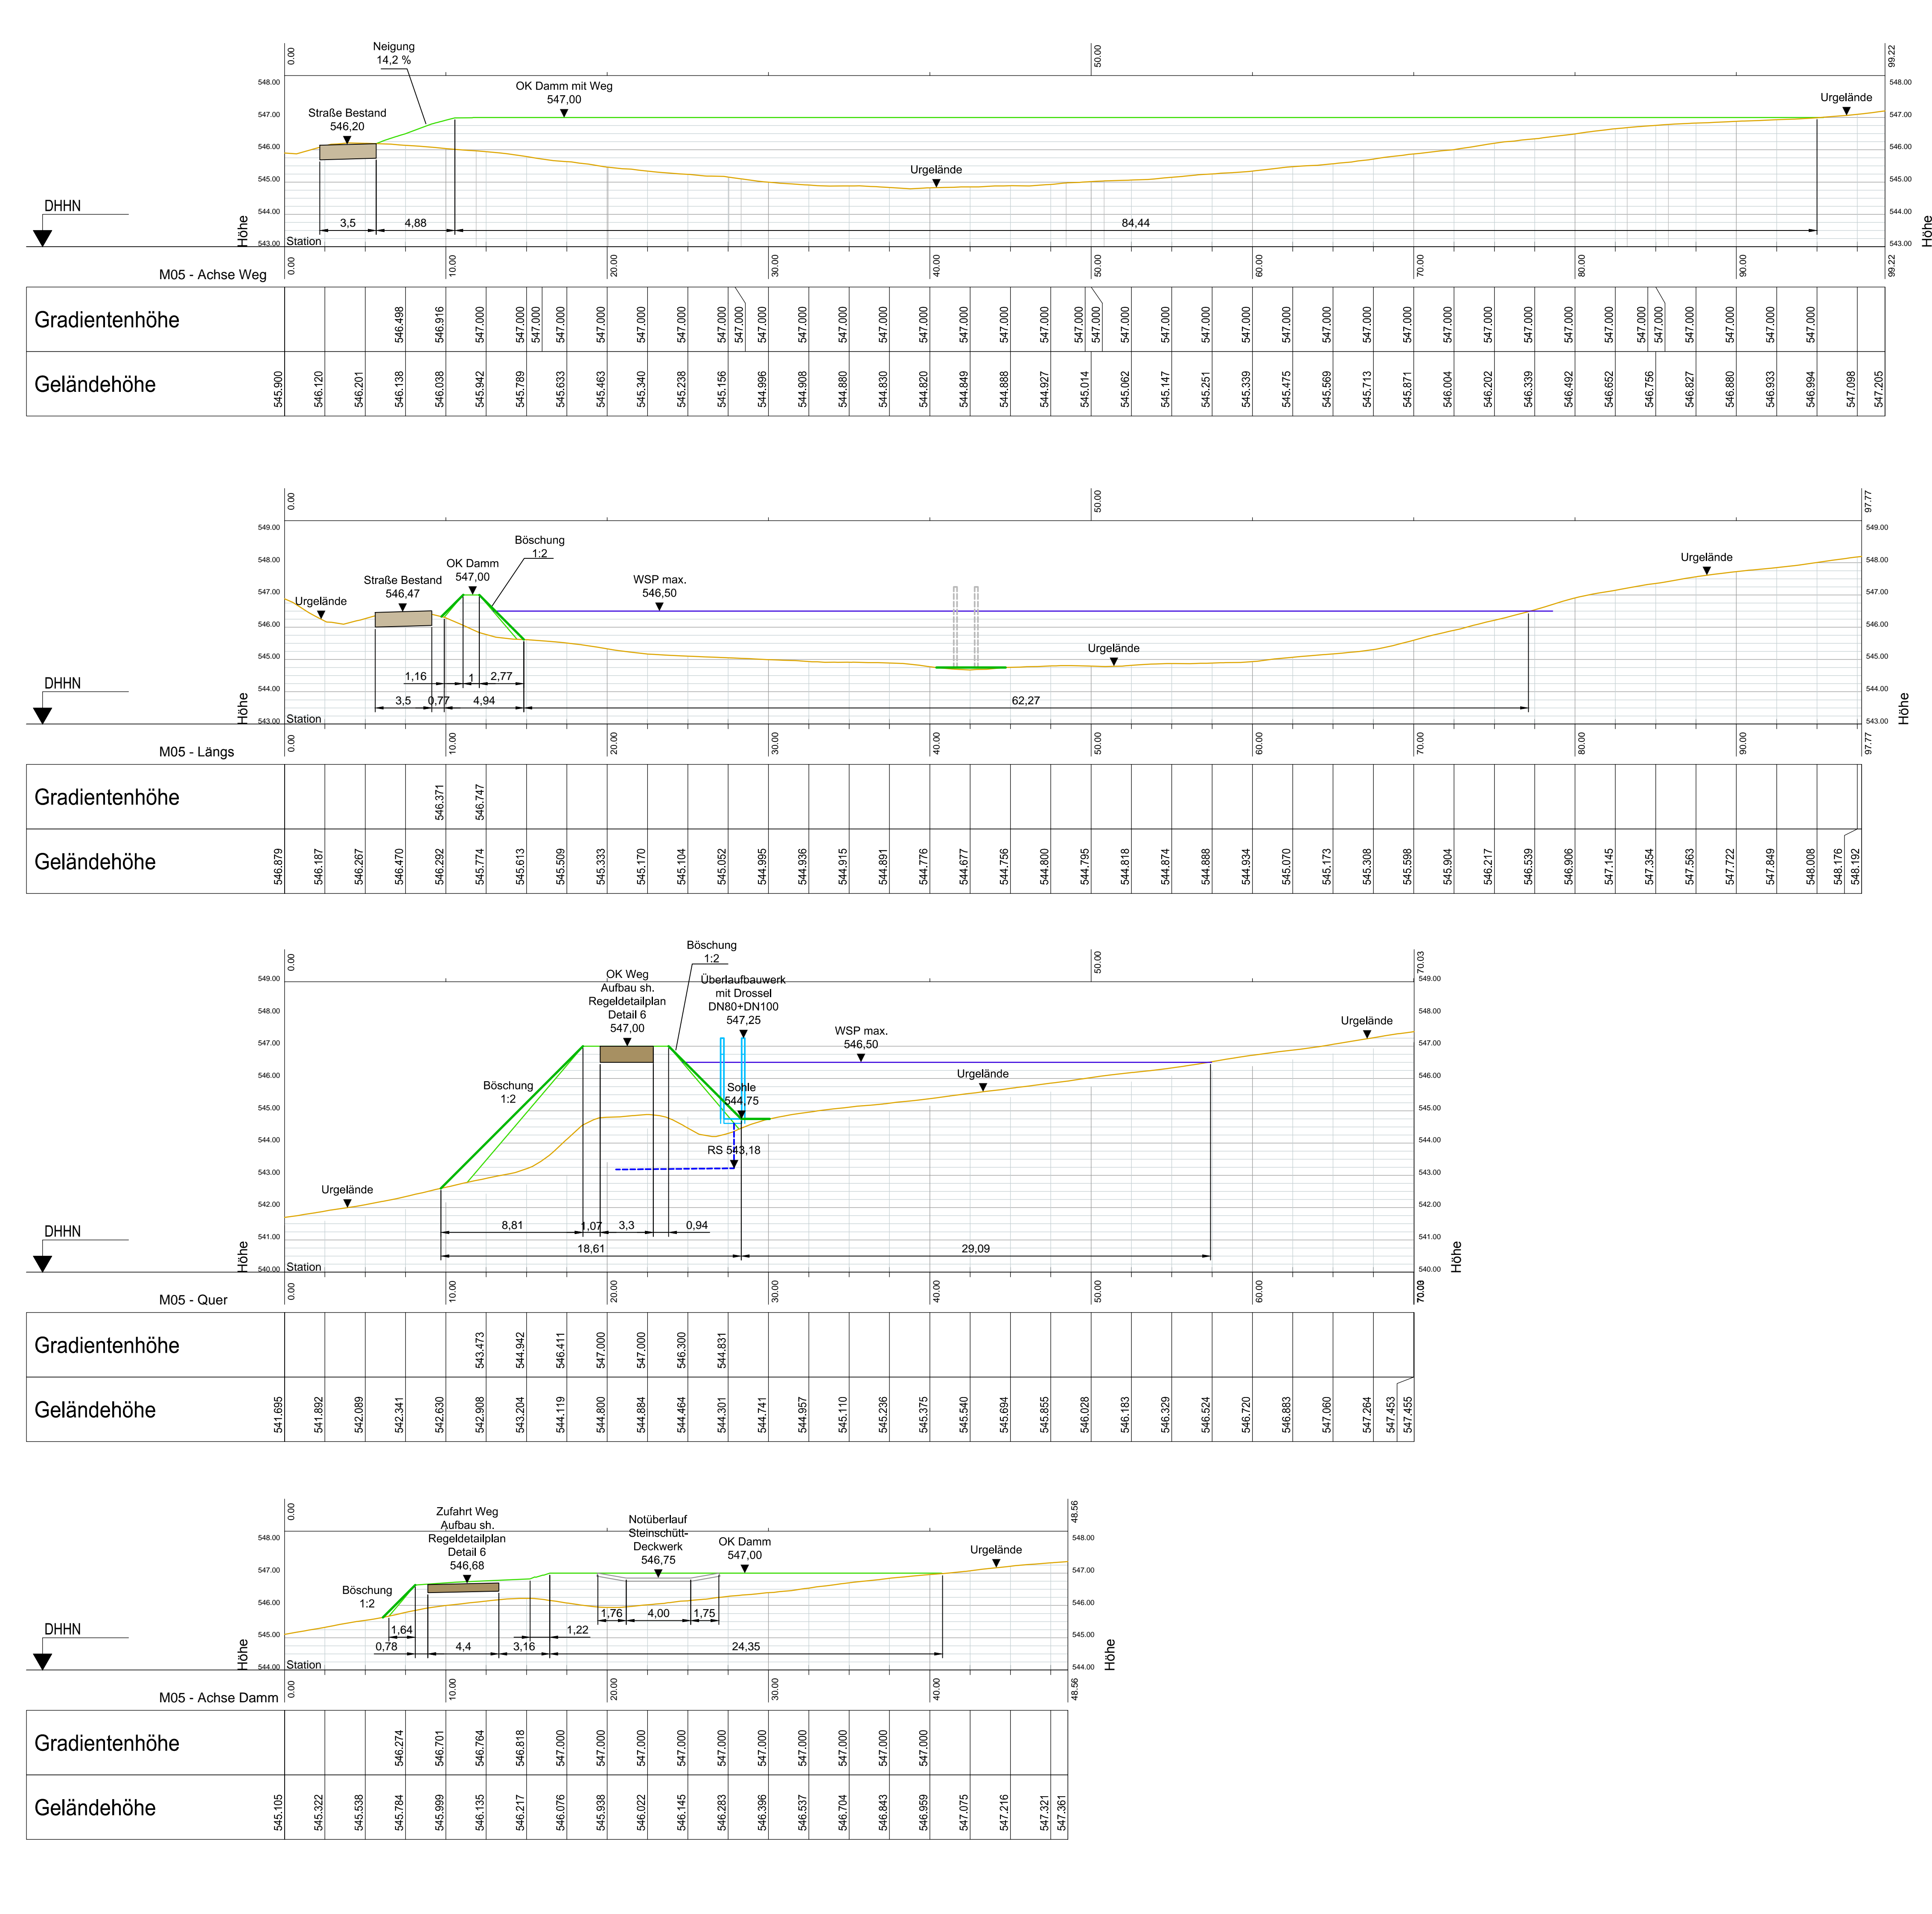

Schnitte, M1:200 - 2-fach überhöht

Höhentabelle (bei Böschungen 1:1,7)

Nummer	Min. Höhenwert	Max. Höhenwert	Farbe	Fläche 2D [m ²]	Fläche 3D [m ³]	Volumen [m ³]
1	-0,029	0,000	Orange	2,4	2,5	0,0
2	0,000	2,497	Green	1282,5	1361,2	1521,4

WASSERSPEICHERTABELLE (bei Böschungen 1:1,7)

HÖHE	FLÄCHE	TIEFE	DURCHSCHNITT-INKR. MENGE	DURCHSCHNITT-KONVEX. INKR. MENGE	KONVEX. GESAMTINCR. MENGE	KONVEX. GESAMTINCR. MENGE (Kubikmeter)
546.00	112,0	0,00	0,00	0,00	0,00	0,00
546.05	56,0	0,05	0,05	0,05	0,05	0,05
546.10	28,0	0,10	0,10	0,10	0,10	0,10
546.15	14,0	0,15	0,15	0,15	0,15	0,15
546.20	7,0	0,20	0,20	0,20	0,20	0,20
546.25	3,5	0,25	0,25	0,25	0,25	0,25
546.30	1,75	0,30	0,30	0,30	0,30	0,30
546.35	0,875	0,35	0,35	0,35	0,35	0,35
546.40	0,4375	0,40	0,40	0,40	0,40	0,40
546.45	0,21875	0,45	0,45	0,45	0,45	0,45
546.50	0,109375	0,50	0,50	0,50	0,50	0,50
546.55	0,0546875	0,55	0,55	0,55	0,55	0,55
546.60	0,02734375	0,60	0,60	0,60	0,60	0,60
546.65	0,013671875	0,65	0,65	0,65	0,65	0,65
546.70	0,0068359375	0,70	0,70	0,70	0,70	0,70
546.75	0,00341796875	0,75	0,75	0,75	0,75	0,75
546.80	0,001708984375	0,80	0,80	0,80	0,80	0,80
546.85	0,0008544921875	0,85	0,85	0,85	0,85	0,85
546.90	0,00042724609375	0,90	0,90	0,90	0,90	0,90
546.95	0,000213623046875	0,95	0,95	0,95	0,95	0,95
547.00	0,0001068115234375	1,00	1,00	1,00	1,00	1,00

Project Information:
 Projekt: Hagenohe boden:ständig
 Auerbach i. d. OPf.
 Projektträger: Amt für Ländliche Entwicklung
 Falkenberger Str. 4
 95643 Tirschenreuth
 Stadt Auerbach i.d.OPf.
 Oberer Marktplatz 1
 91275 Auerbach
 Teilnehmergemeinschaft Hagenohe 2
 Hagenohe
 91275 Auerbach
 Bauentwurf / Werkplan
 Maßnahme 05
 Planinhalt: Maßnahme 05
 Maßstab: 1 : 200
 Datum: 20.07.2016
 FLA-Projektnr.: 633-15
 Plannr.: WP 05
FETSCH
 Landschaftsarchitekten
 Wolfgang Fetsch - Dipl.-Ing. (FH)
 D-92224 Auerbach, Drahtbahnstrasse 24A
 Fon: 09621 / 7714-0 - Fax: 09621 / 7714-70 E-Mail: kontakt@fetsch-landschaftsarchitekten.de