



Ulrichschwimmbach

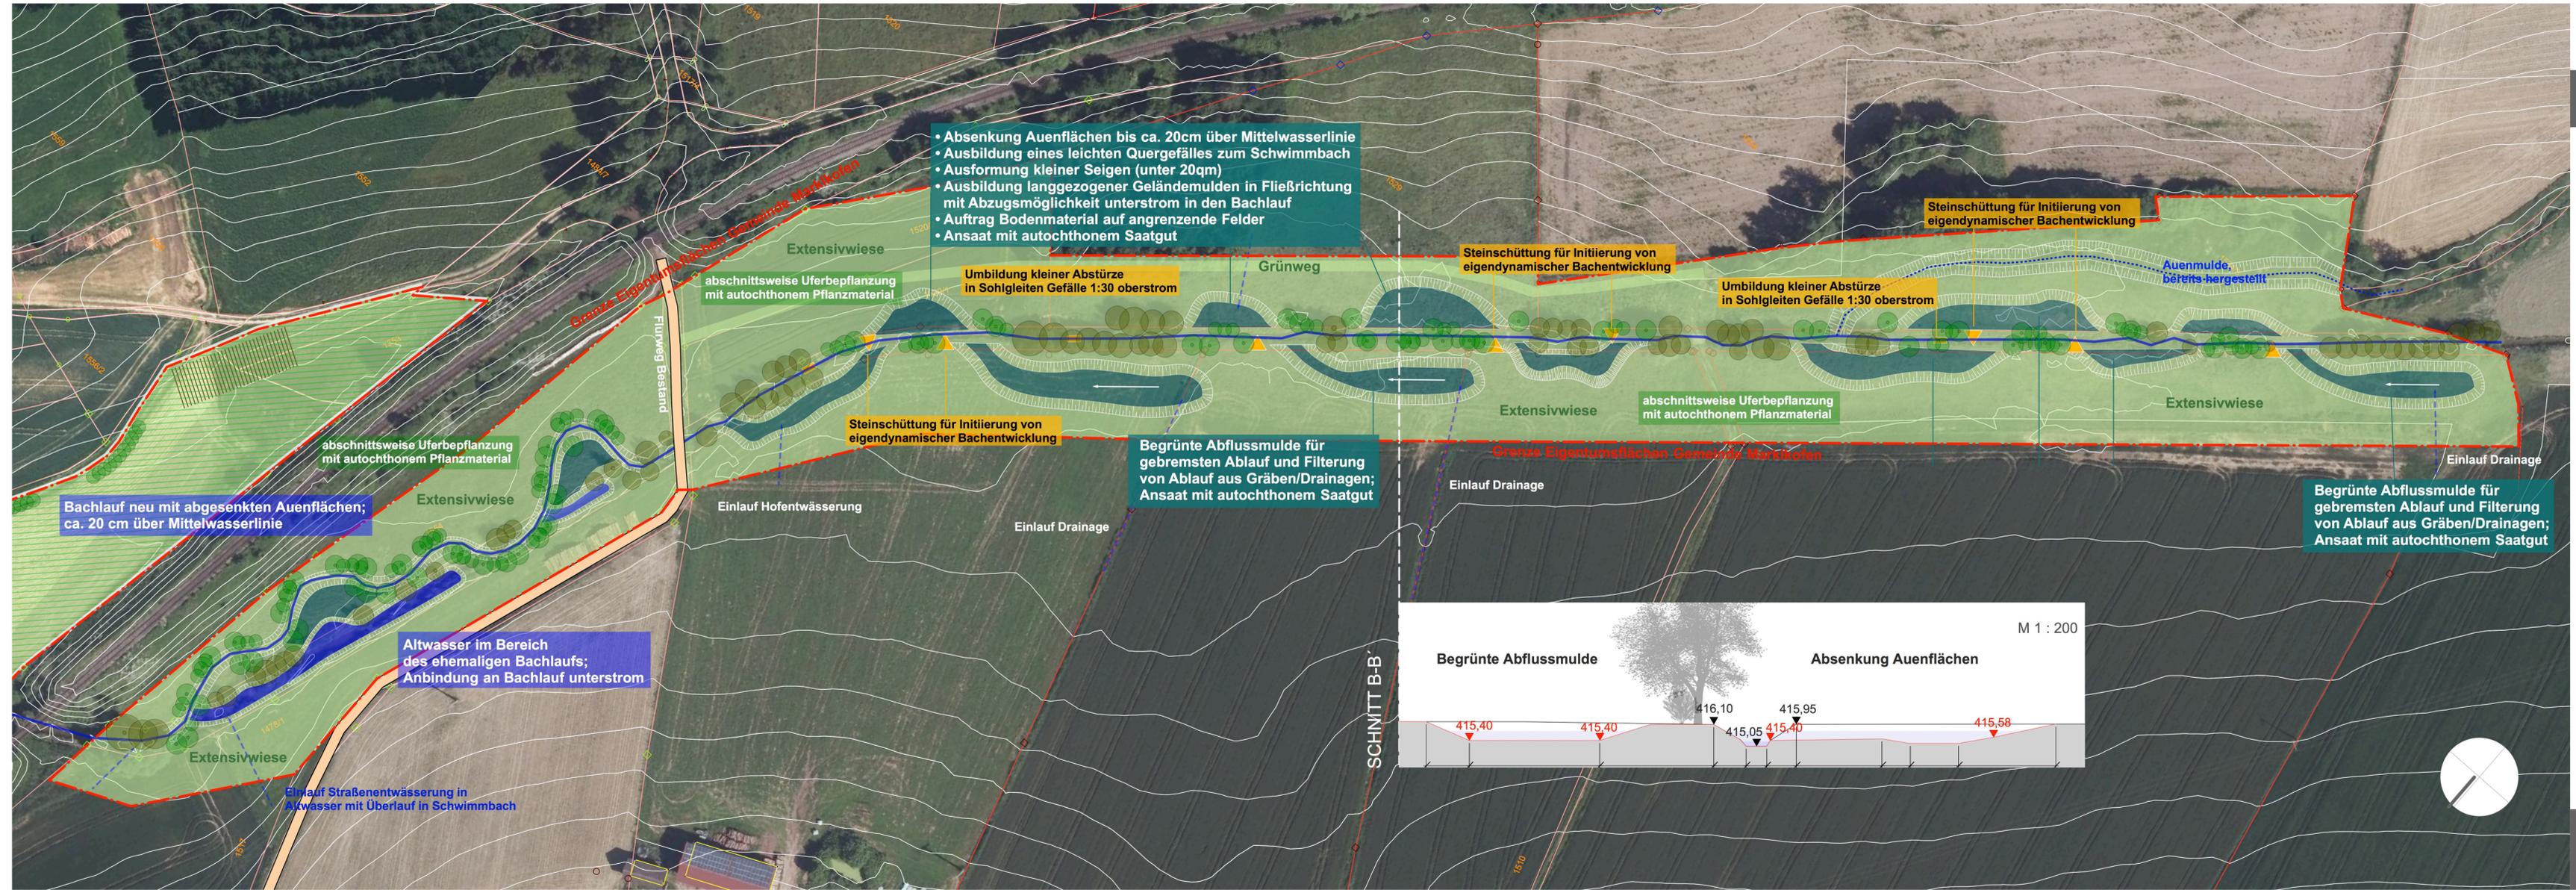

- Absenkung Auenflächen bis ca. 20cm über Mittelwasserlinie
- Ausbildung eines leichten Quergefälles zum Schwimmbach
- Ausformung kleiner Seigen (unter 20qm)
- Ausbildung langgezogener Geländemulden in Fließrichtung mit Abzugsmöglichkeit unterstrom in den Bachlauf
- Auftrag Bodenmaterial auf angrenzende Felder
- Ansaat mit autochthonem Saatgut

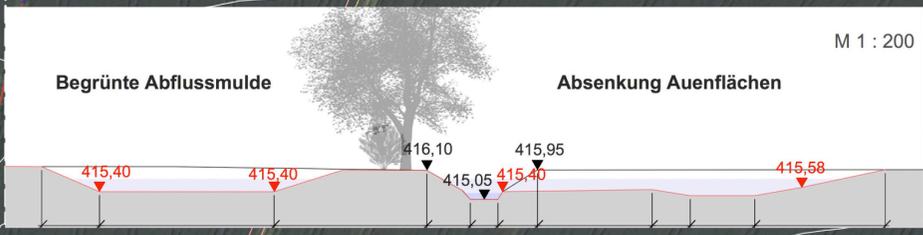

Planinhalt **Auenrevitalisierung Schwimmbach W2**

Planstand	14.06.2016
Maßstab	1 : 1.000
Auftraggeber	Teilnehmergemeinschaft Ulrichschwimmbach Amt für Ländliche Entwicklung Niederbayern Dr.-Schlögl-Platz 1 94405 Landau