ETZENBACH
MASSNAHME Fl.Nr. 414

ENTWURF

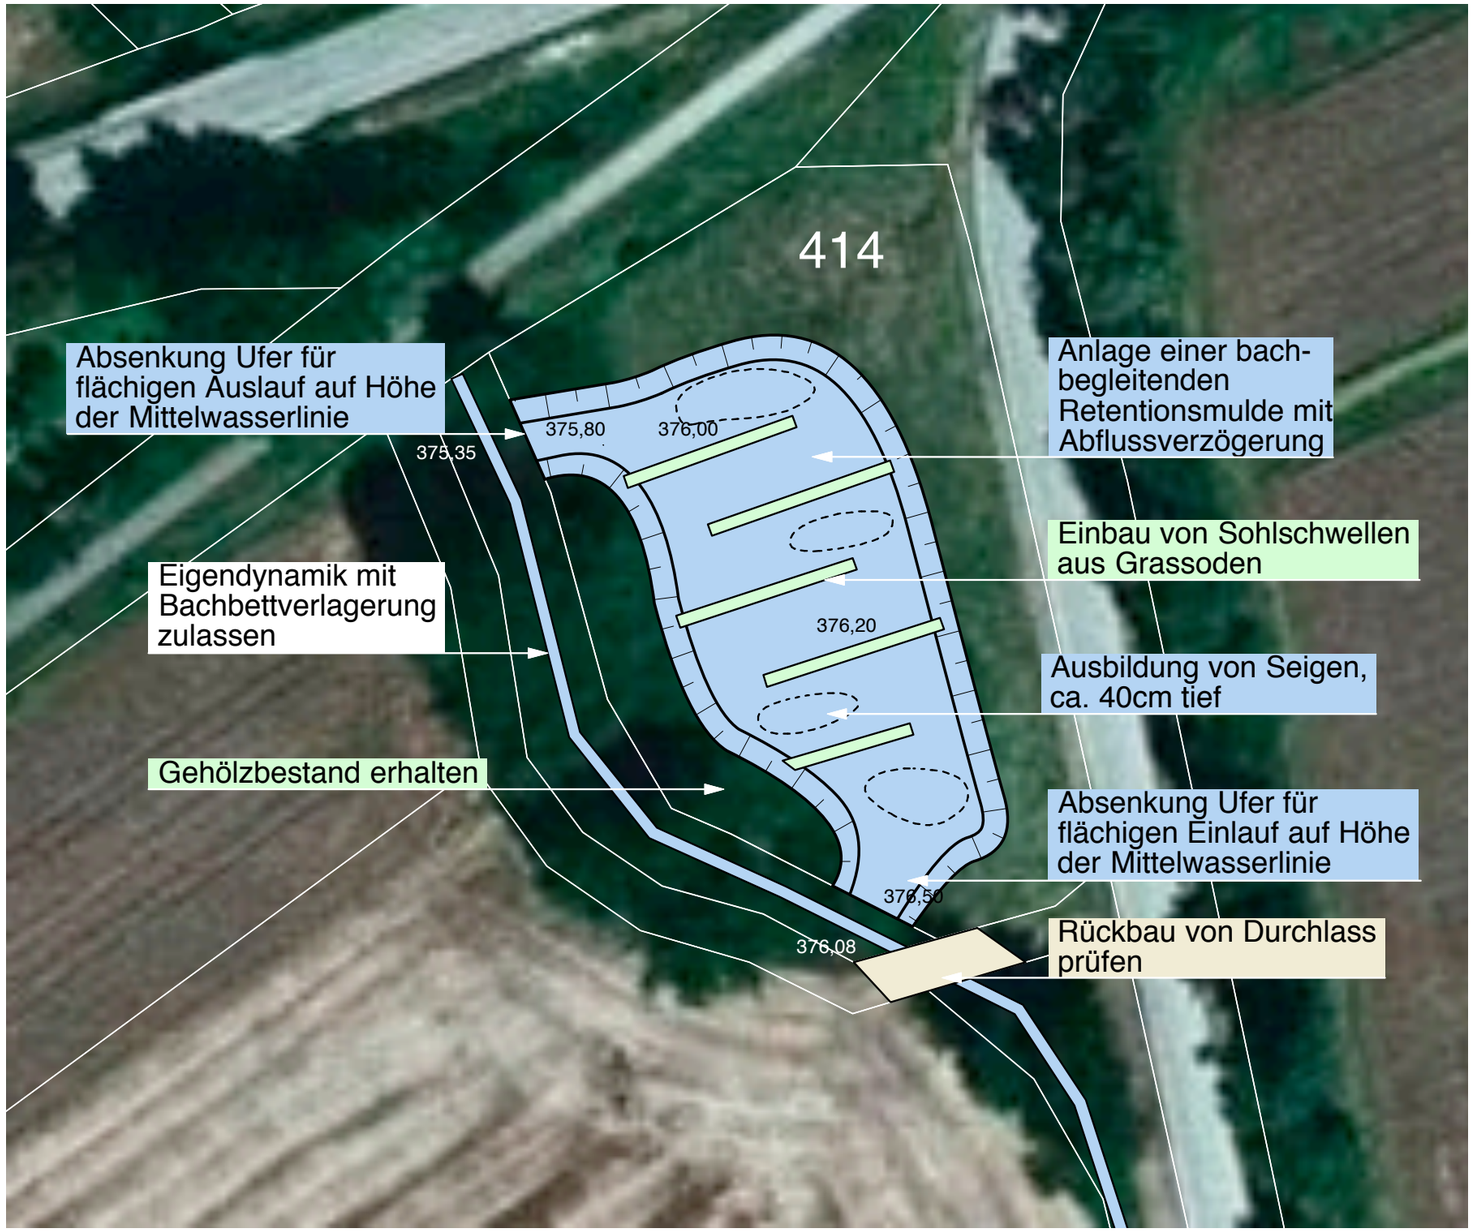

Stand 06.08.2013
Maßstab 1 : 500

planwerkstatt karlstetter
Dipl.Ing. Martin Karlstetter
Franz Knogler

Ringstraße 7, 84163 Marklkofen
tel 08732-2763, fax -939508
Karlstetter-Marklkofen@ t-online.de