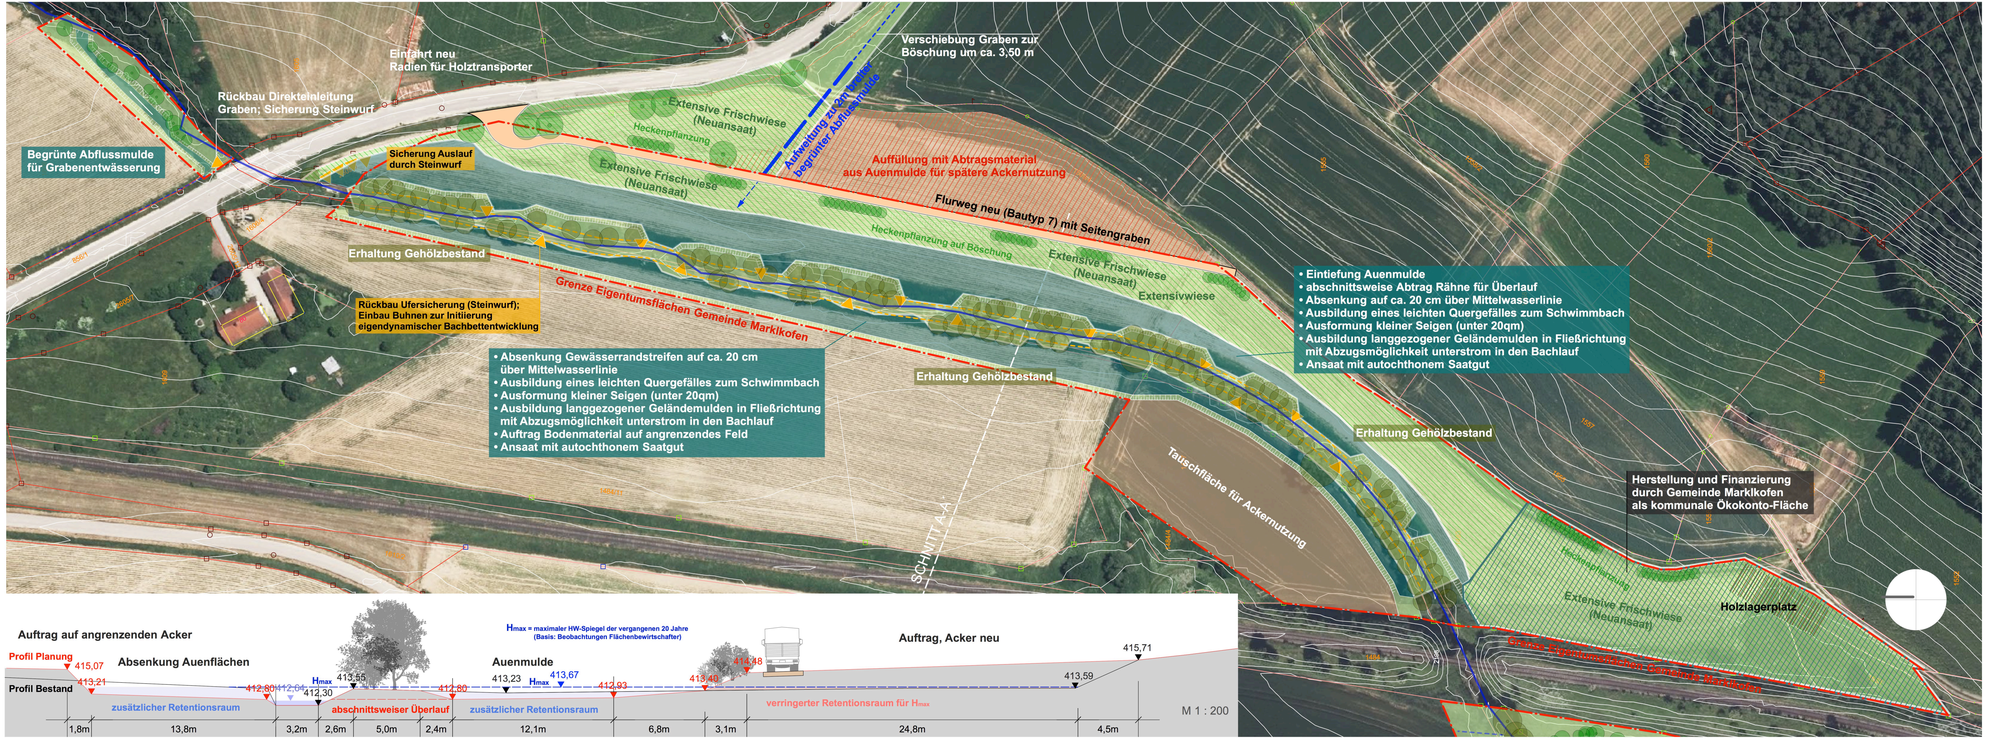

Flurneuordnungsverfahren

Ulrichschwimmbach

Planinhalt	**Auenrevitalisierung Schwimmbach W1**
Planstand	14.06.2016
Maßstab	1 : 1.000
Auftraggeber	Teilnehmergemeinschaft Ulrichschwimmbach Amt für Ländliche Entwicklung Niederbayern Dr.-Schlögl-Platz 1 94405 Landau

Planverfasser planwerkstatt karlstetter - Dip.Ing. Martin Karlstetter
Ringstraße 7, 84163 Marklkofen
tel 08732-2763, fax -939508