

Legende


- | | | |
|------------------------|----------------------------|-------------|
| Verfahrensgrenze | Dauergrünland | Biotope |
| Erosionsschutzstreifen | erhöhter Bodenabtrag (LfL) | NSG und FFH |

Bestand

- Neurgalische Punkte
- gefährdetes Siedlungsgebiet
- Entwässerungsgräben
- Gewässer
- verrohrte Ableitung Gewässer
- verrohrte Ableitung Entwässerungsgräben
- Wasserscheide
- Tiefpunkt
- Hochpunkt

Eintragspfade

- Graben mit Eintragspotenzial
- Weg der als Abfluslinie für Wasser und Erosionsmaterial dient
- Muldenzug

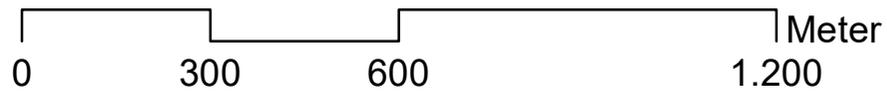

Bestands- und Bewertungsplanung



Bearbeitung durch:
 Projektleiter: Luka Repanis, BBV LandSiedlung GmbH
 Team Würzburg
 Werner-von-Siemens-Str. 55A
 97076 Würzburg
 Tel.: 0931 279 57 31
 mail: luka.repanis@bbv-LS.de

 **BBV
LandSiedlung**
 BBV LandSiedlung GmbH
 Karolinenplatz 2
 80333 München

b o d e n : s t ä n d i g

Datum: 01.10.2019 | Maßstab: 1:12.000 | Projektgebiet Merlach