

Gleismuthhausen

Merlach




Legende

- Projektgebiet Merlach
- Dauergrünland
- Erosionsschutzstreifen
- Tiefpunkt
- Hochpunkt

Maßnahmen

- Rückführung in öffentliches Eigentum (RöE)
- Extensivierung (Ex)
- begrünte Abflussmulde (bM)
- Umgestaltung der Entwässerungs- und Wegseitengräben (Ug)
- möglicher Puffer- Erosions- Gewässerrandstreifen (Randstreifen, R)
- Anlage von Retentions- und Sedimentationsflächen (RSf)
- möglicher Wasserrückhalt (Wr)
- mögliche Uferabflachung (Uf)

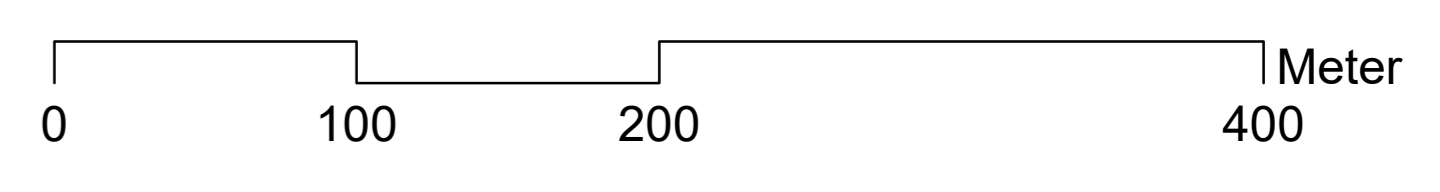

Maßnahmenplan

Amt für Ländliche Entwicklung Oberfranken

Amt für Ländliche Entwicklung Oberfranken
Projektgebiet Merlach
Stadt Seßlach
Landkreis Coburg

Bearbeitung durch: **BBV LandSiedlung GmbH**
Karolinenplatz 2
80333 München

BBV LandSiedlung

Team Würzburg
Werner-von-Siemens-Str. 55a
97076 Würzburg
Tel.: 0931/2795 - 731
mail: luka.repanis@bbv-LS.de

N
1:2.500
August 2020

Projektleiter: Luka Repanis, BBV LandSiedlung GmbH