


In den Heckenlücken  
Anlage von 4 Sandfängen  
mit Steinschüttung als  
Dammbauwerk

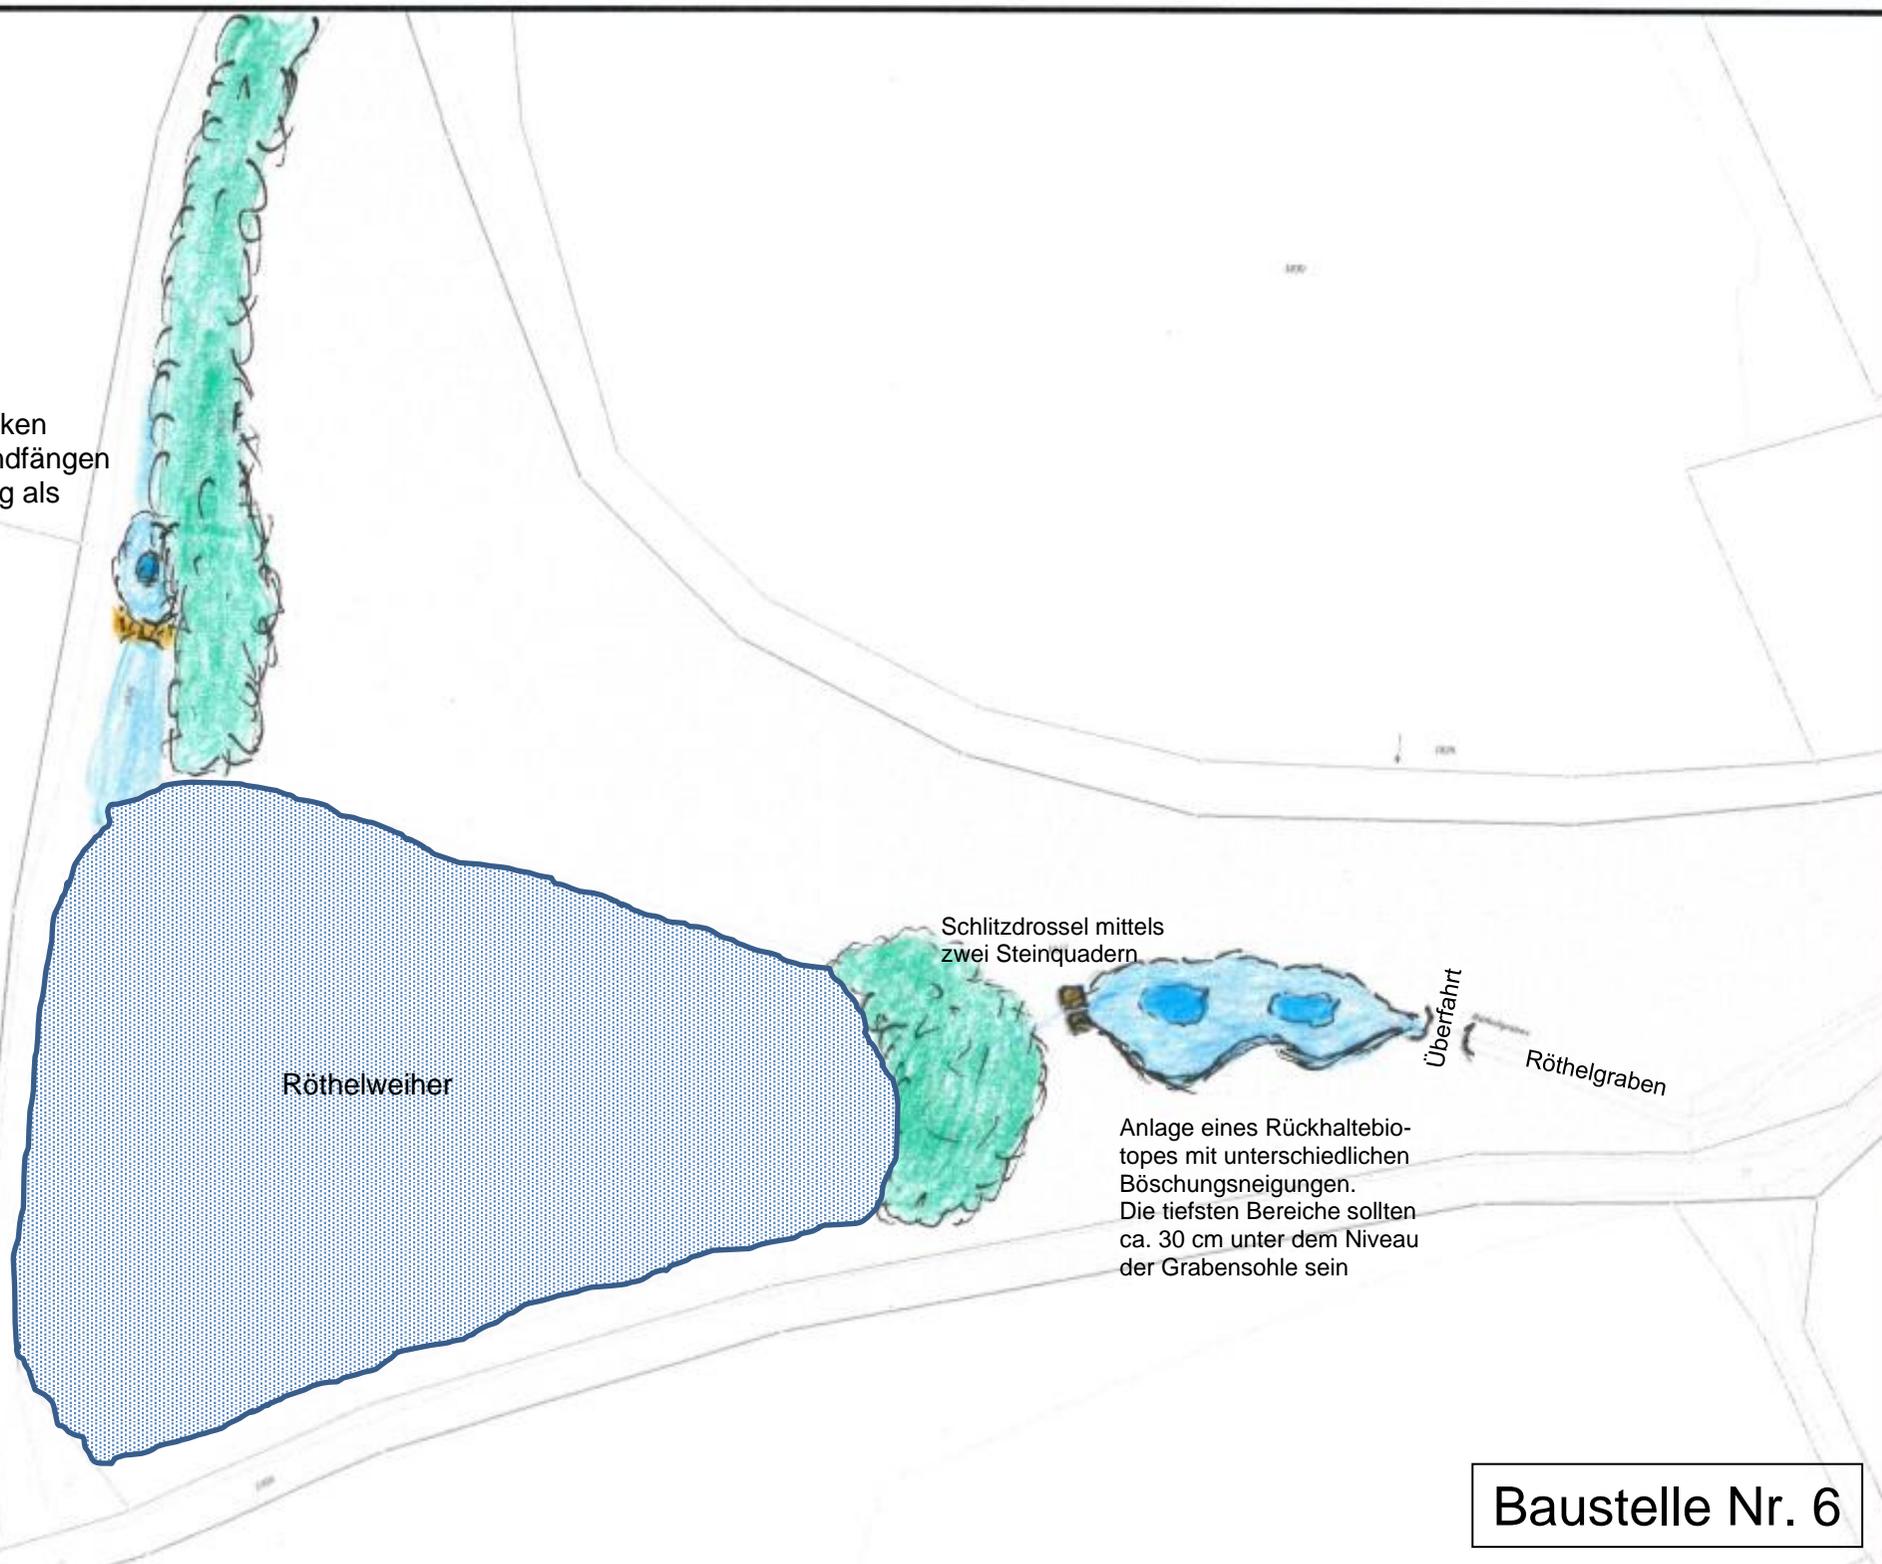

Röthelweiher

Schlitzdrossel mittels  
zwei Steinquadern

Überfahrt

Röthelgraben

Anlage eines Rückhaltebio-  
topes mit unterschiedlichen  
Böschungsneigungen.  
Die tiefsten Bereiche sollten  
ca. 30 cm unter dem Niveau  
der Grabensohle sein

Baustelle Nr. 6