


# Maßnahme Vilsmeier Georgenschwimmbach 1

Planinhalt/Nr.	Entwurfsskizze
Planstand	02.07.2015
Maßstab	1 : 2.500
CAD-file	schwimmbach_massnahmen.vwd
Auftraggeber	Amt für Ländliche Entwicklung Niederbayern
Planverfasser	Dipl.-Ing. Martin Karlstetter Landschaftsarchitekt

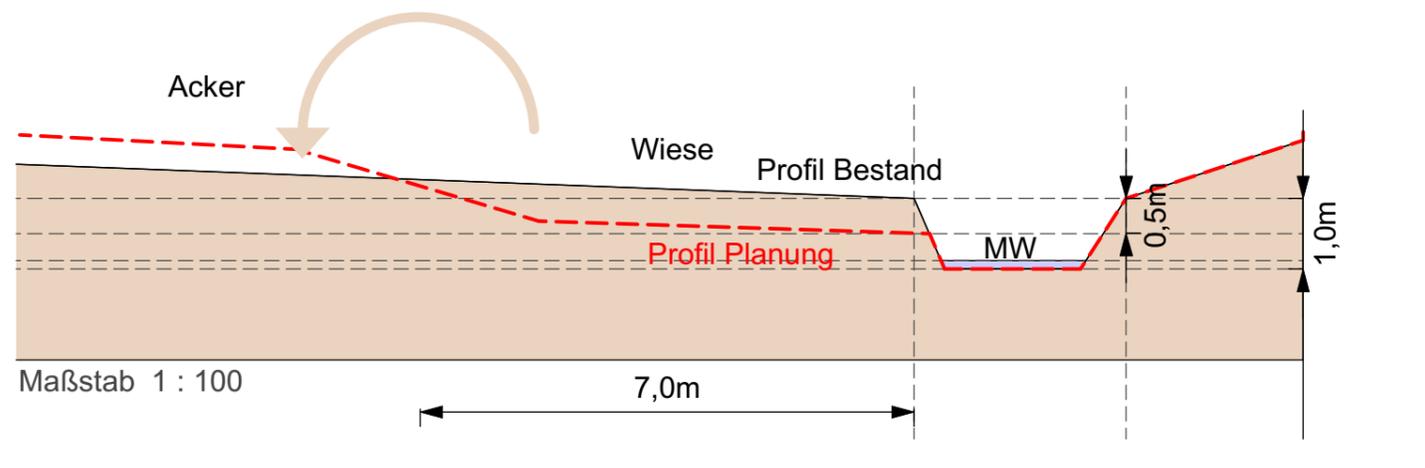

**Pufferstreifen (Breite ca. 7m)**  
**Absenkung um ca. 50 cm, Länge ca. 190 m**  
**Aushubmaterial auf angrenzende Ackerflächen ausbringen**