


Maßnahme Lammer Lichtenegg

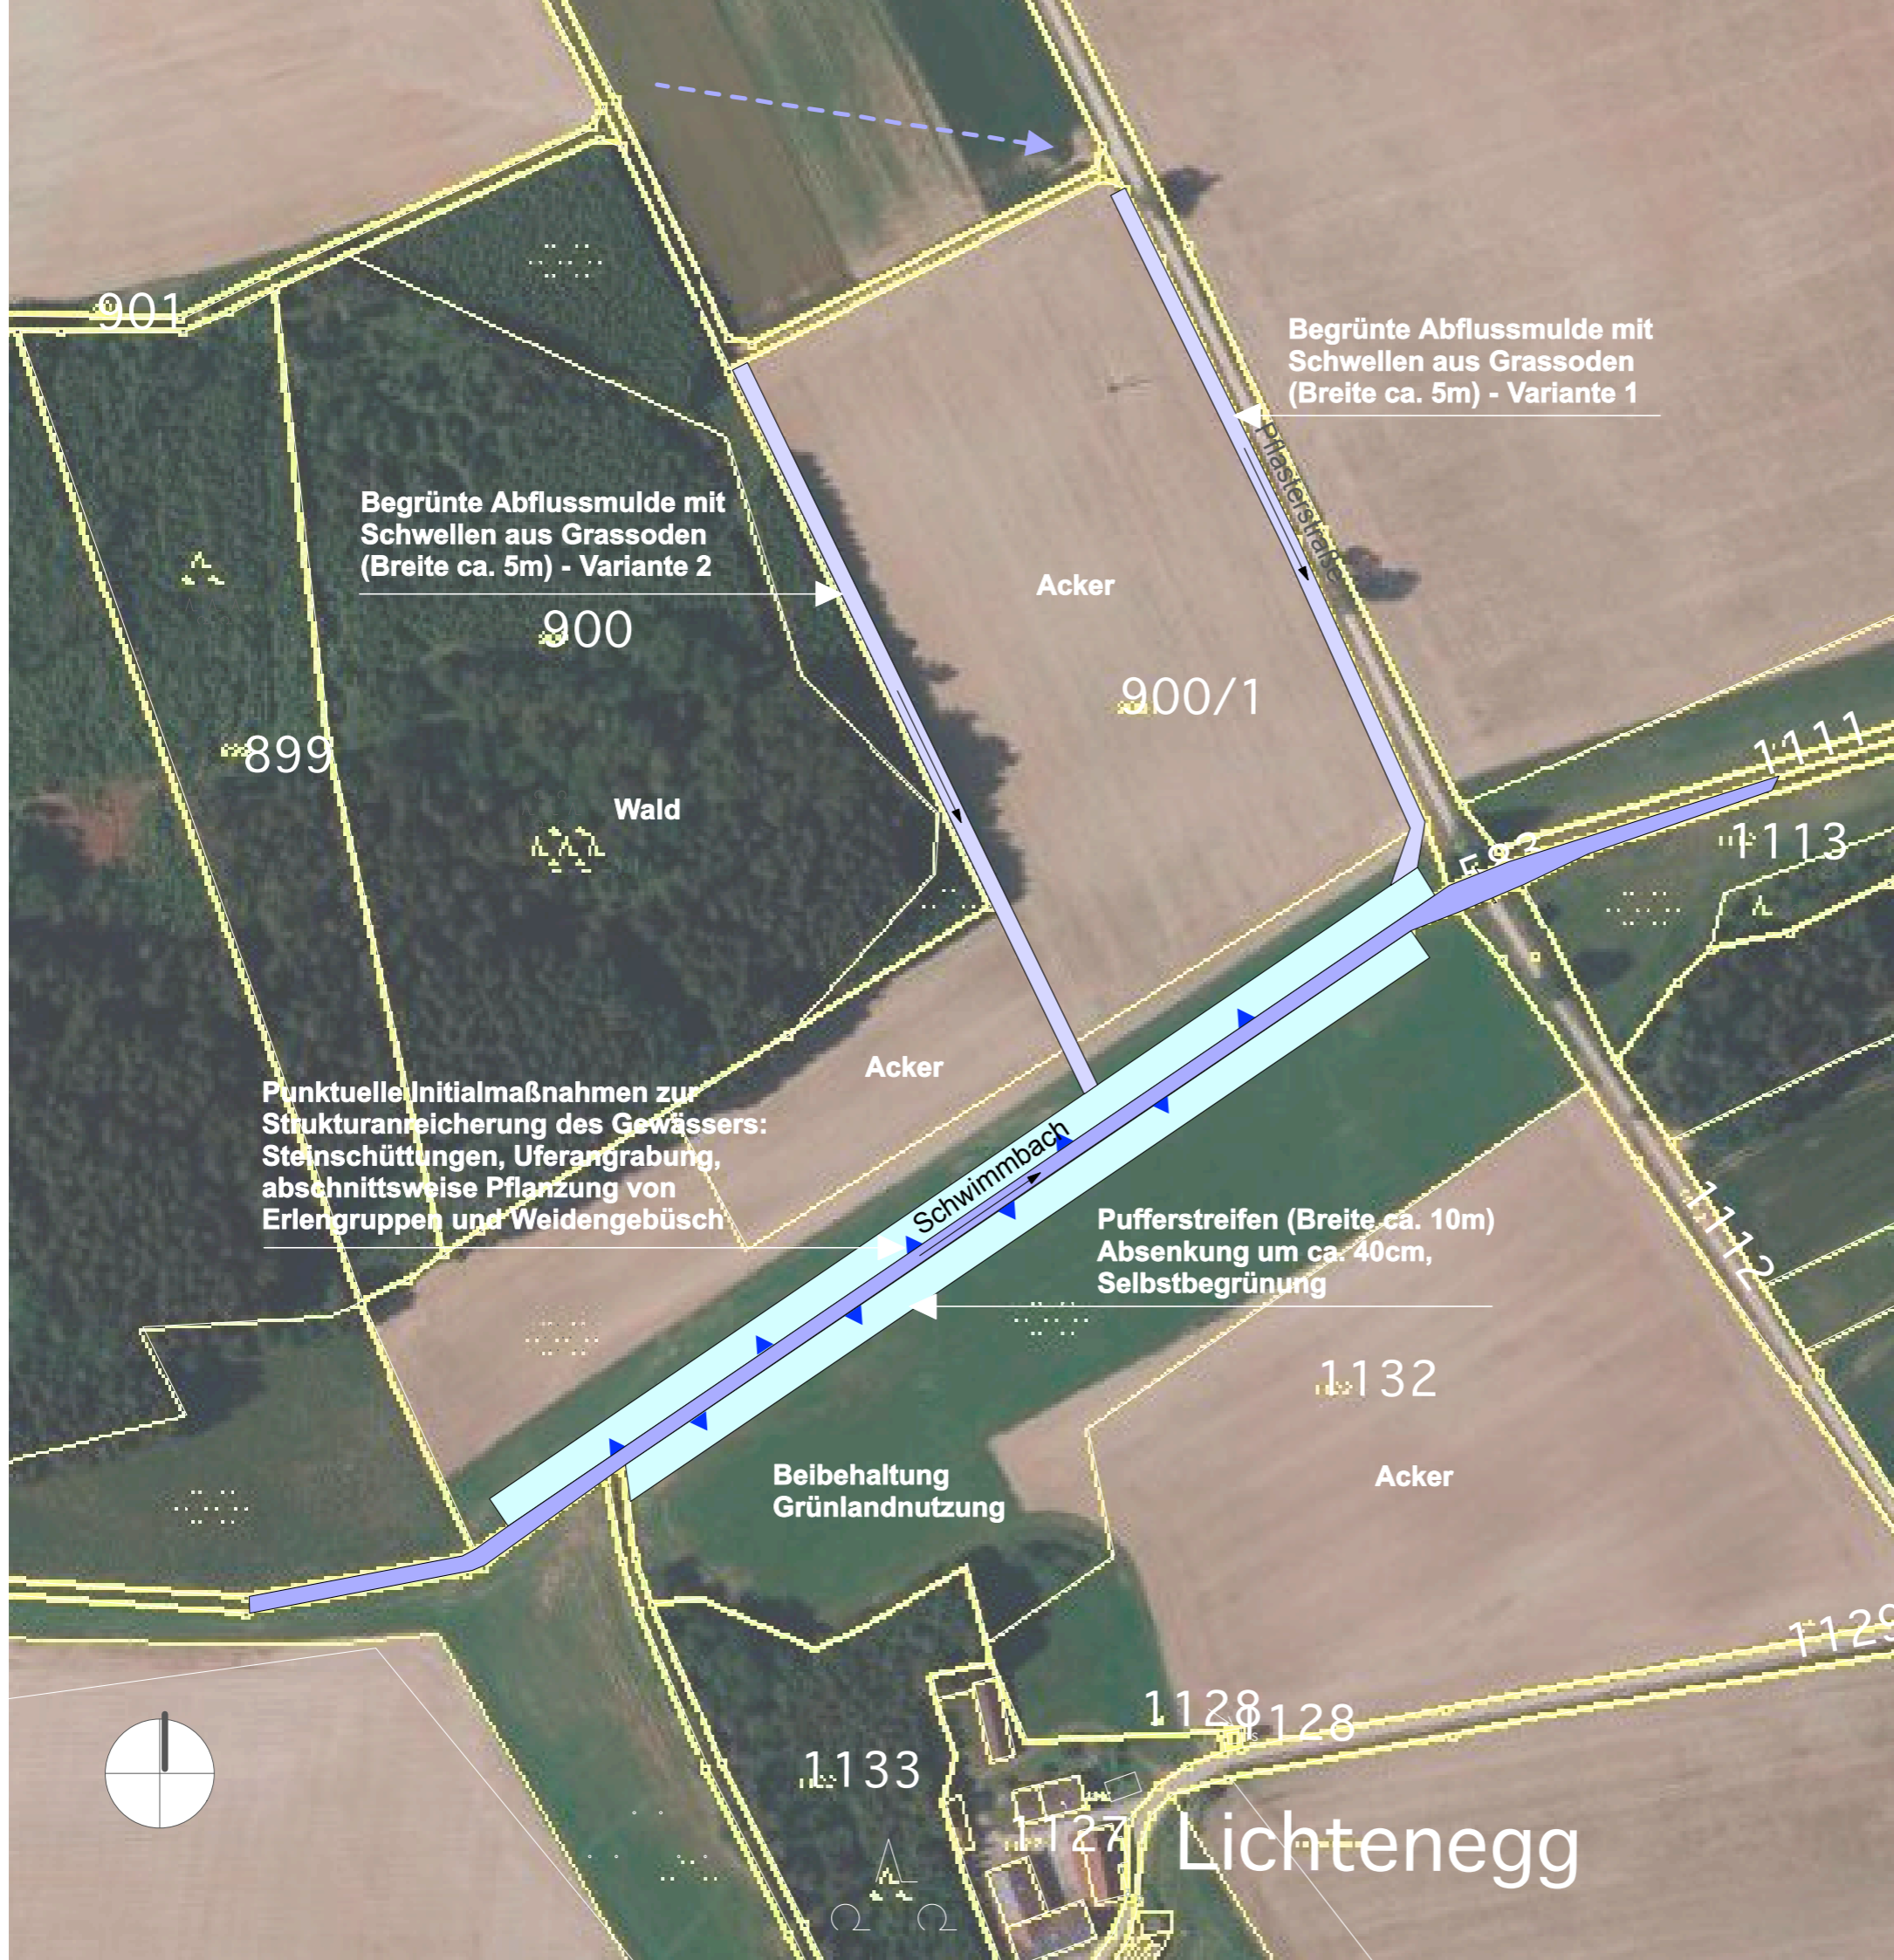

Planinhalt/Nr.	Entwurfsskizze
Planstand	26.06.2014
Maßstab	1 : 2.000
CAD-file	schwimmbach_massnahmen.vwd

Auftraggeber Amt für Ländliche Entwicklung
Niederbayern

Planverfasser Dipl.-Ing. Martin Karlstetter
Landschaftsarchitekt

Marklkofen, 22.10.2014

planwerkstatt karlstetter
Ringstraße 7, 84163 Marklkofen
tel 08732-2763, fax 08732-939508
Karlstetter-Marklkofen @ t-online.de

