Übersichtsplan

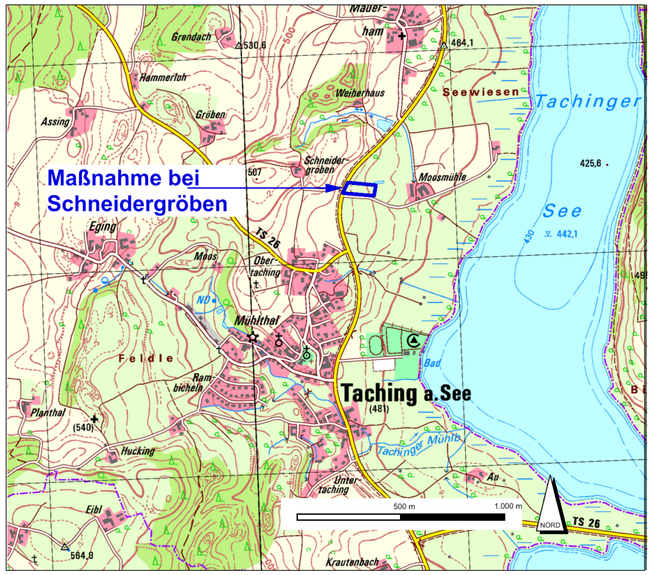

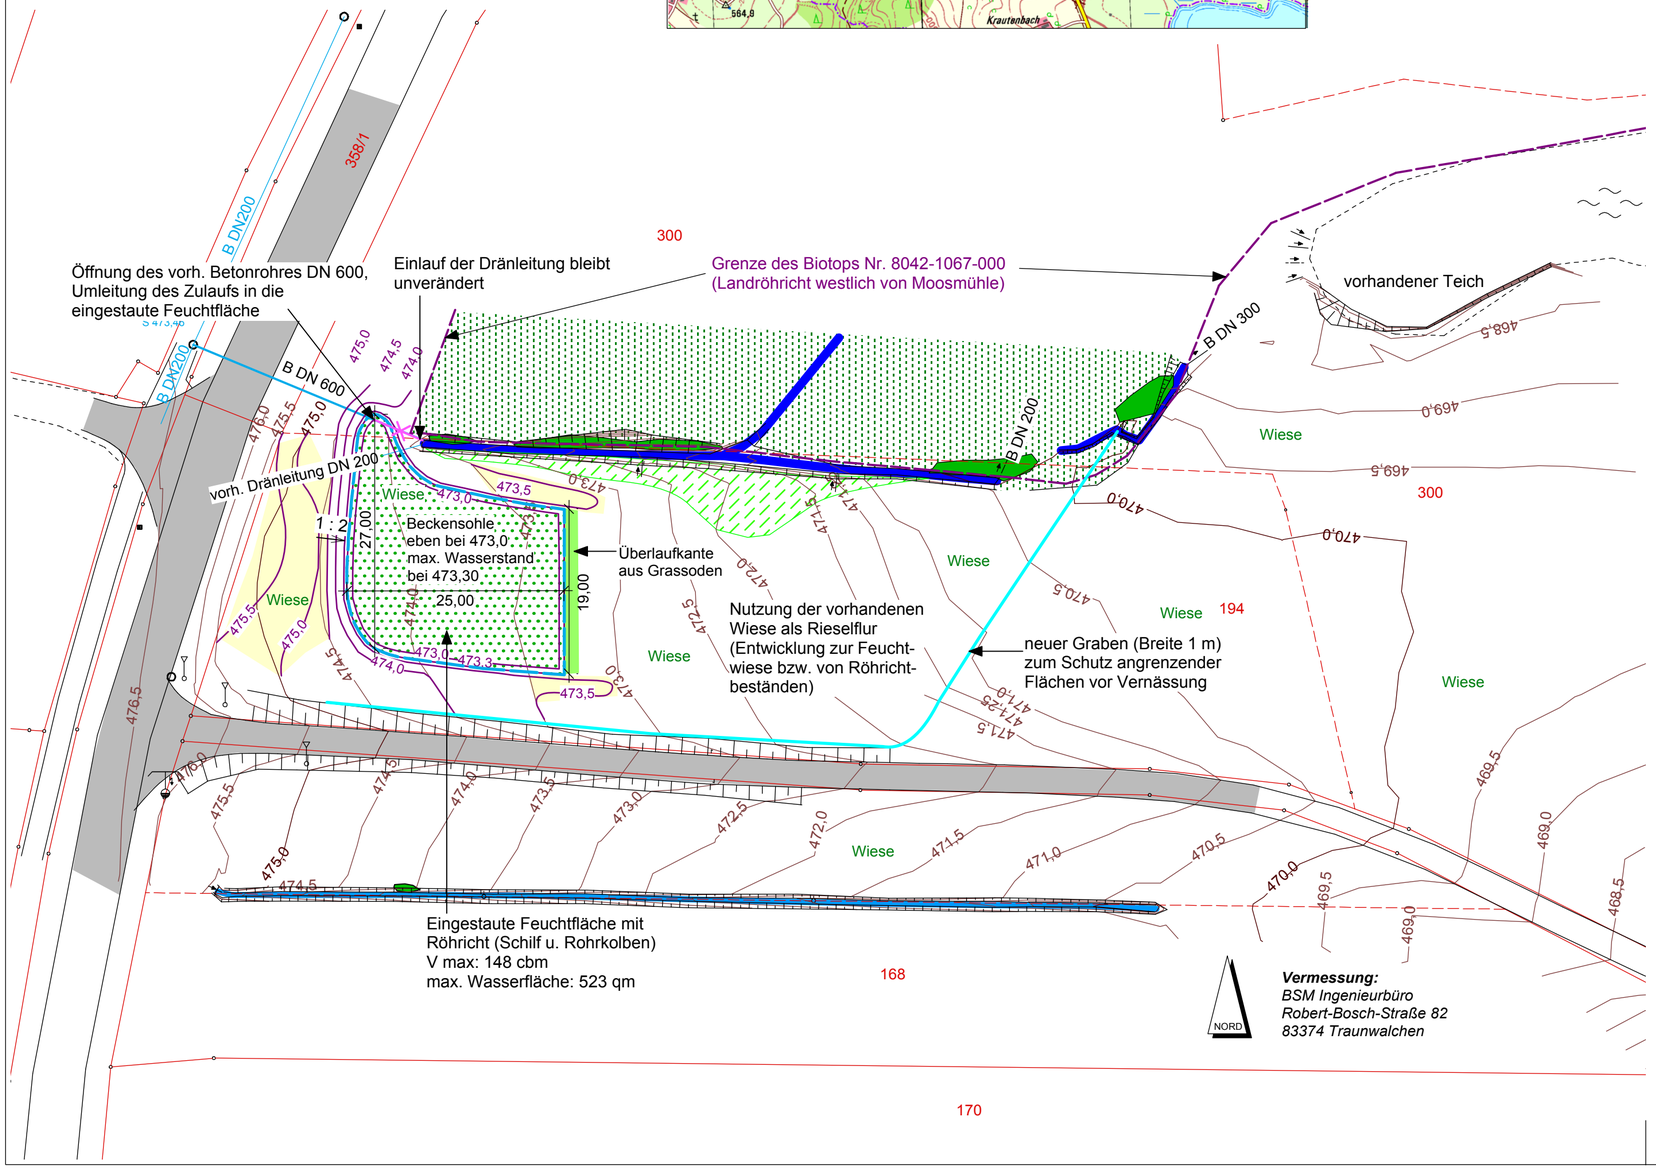

Legende

Bestand
(Biotoptypen nach SNK PLUS-Schlüssel)

- Wiese — Intensivgrünland (Wiese) (2200)
- Extensivgrünland auf feuchtem bis nassem Standort (2330)
- Gewässerfernes Landröhricht (2700)
- Gewässerbegleitendes Gehölz ohne Altbäume (3320)
- Bach/Graben mit reich strukturierter Ufervegetation u. kiesig/sandig/steinigem Sohlsubstrat (5211)
- Asphaltstraße
- Grundstücksgrenze
- Höhenlinien auf der Basis der Vermessung durch das Ingenieurbüro BSM

Planung

- Geplante Höhenlinien
- Fläche mit Auftrag von Erdaushub
- Wasserstandslinie bei max. Aufnahmevolumen (max. Wassertiefe 30 cm)

Flurneuordnung Waginger-Tachinger See
Landkreis Traunstein

Umsetzungskonzept zur Reduktion der diffusen Einträge

Maßnahme bei Schneidergröben:
Eingestaute Feuchtfläche mit Verrieselung
Fl.-nr. 194 u. 300, Gemarkung Taching, Gemeinde Taching a. S.

Entwurfsplanung M. 1 : 500
Planungsstand: 25.11.13, geändert 11.12.13

Auftraggeber:
Amt für Ländl. Entwicklung Oberbayern,
Bereich Zentrale Aufgaben

Entwurfsverfasser:
Ingenieurbüro Lenz
Lusenstr. 6, 94160 Ringelai
Tel. 08555/1667, Fax 4201, www.ingbuero-lenz.de