



Maßnahme Vilsmeier Rampoldstetten

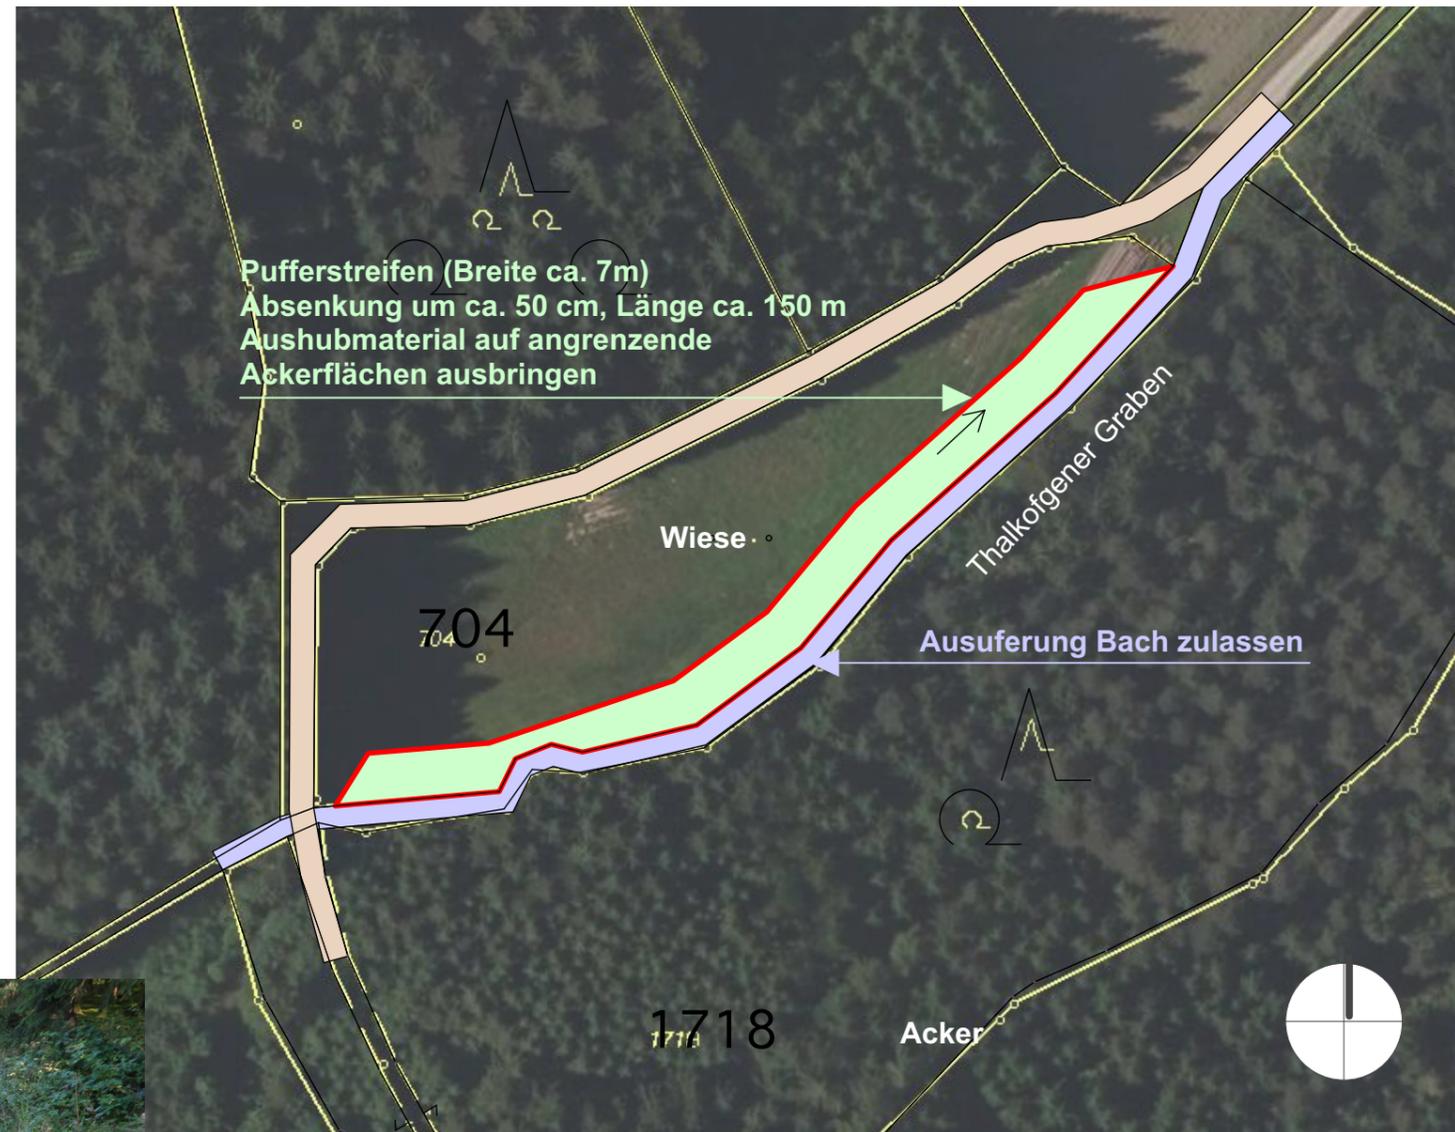

Planinhalt/Nr.	Entwurfsskizze
Planstand	02.07.2015
Maßstab	1 : 1.000
CAD-file	schwimmbach_massnahmen.vwd
Auftraggeber	Amt für Ländliche Entwicklung Niederbayern
Planverfasser	Dipl.-Ing. Martin Karlstetter Landschaftsarchitekt

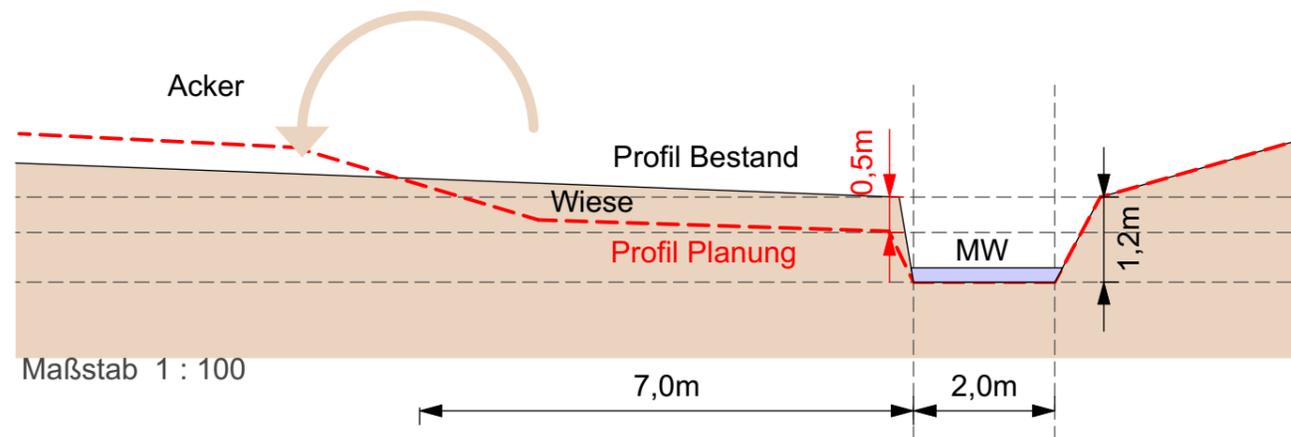